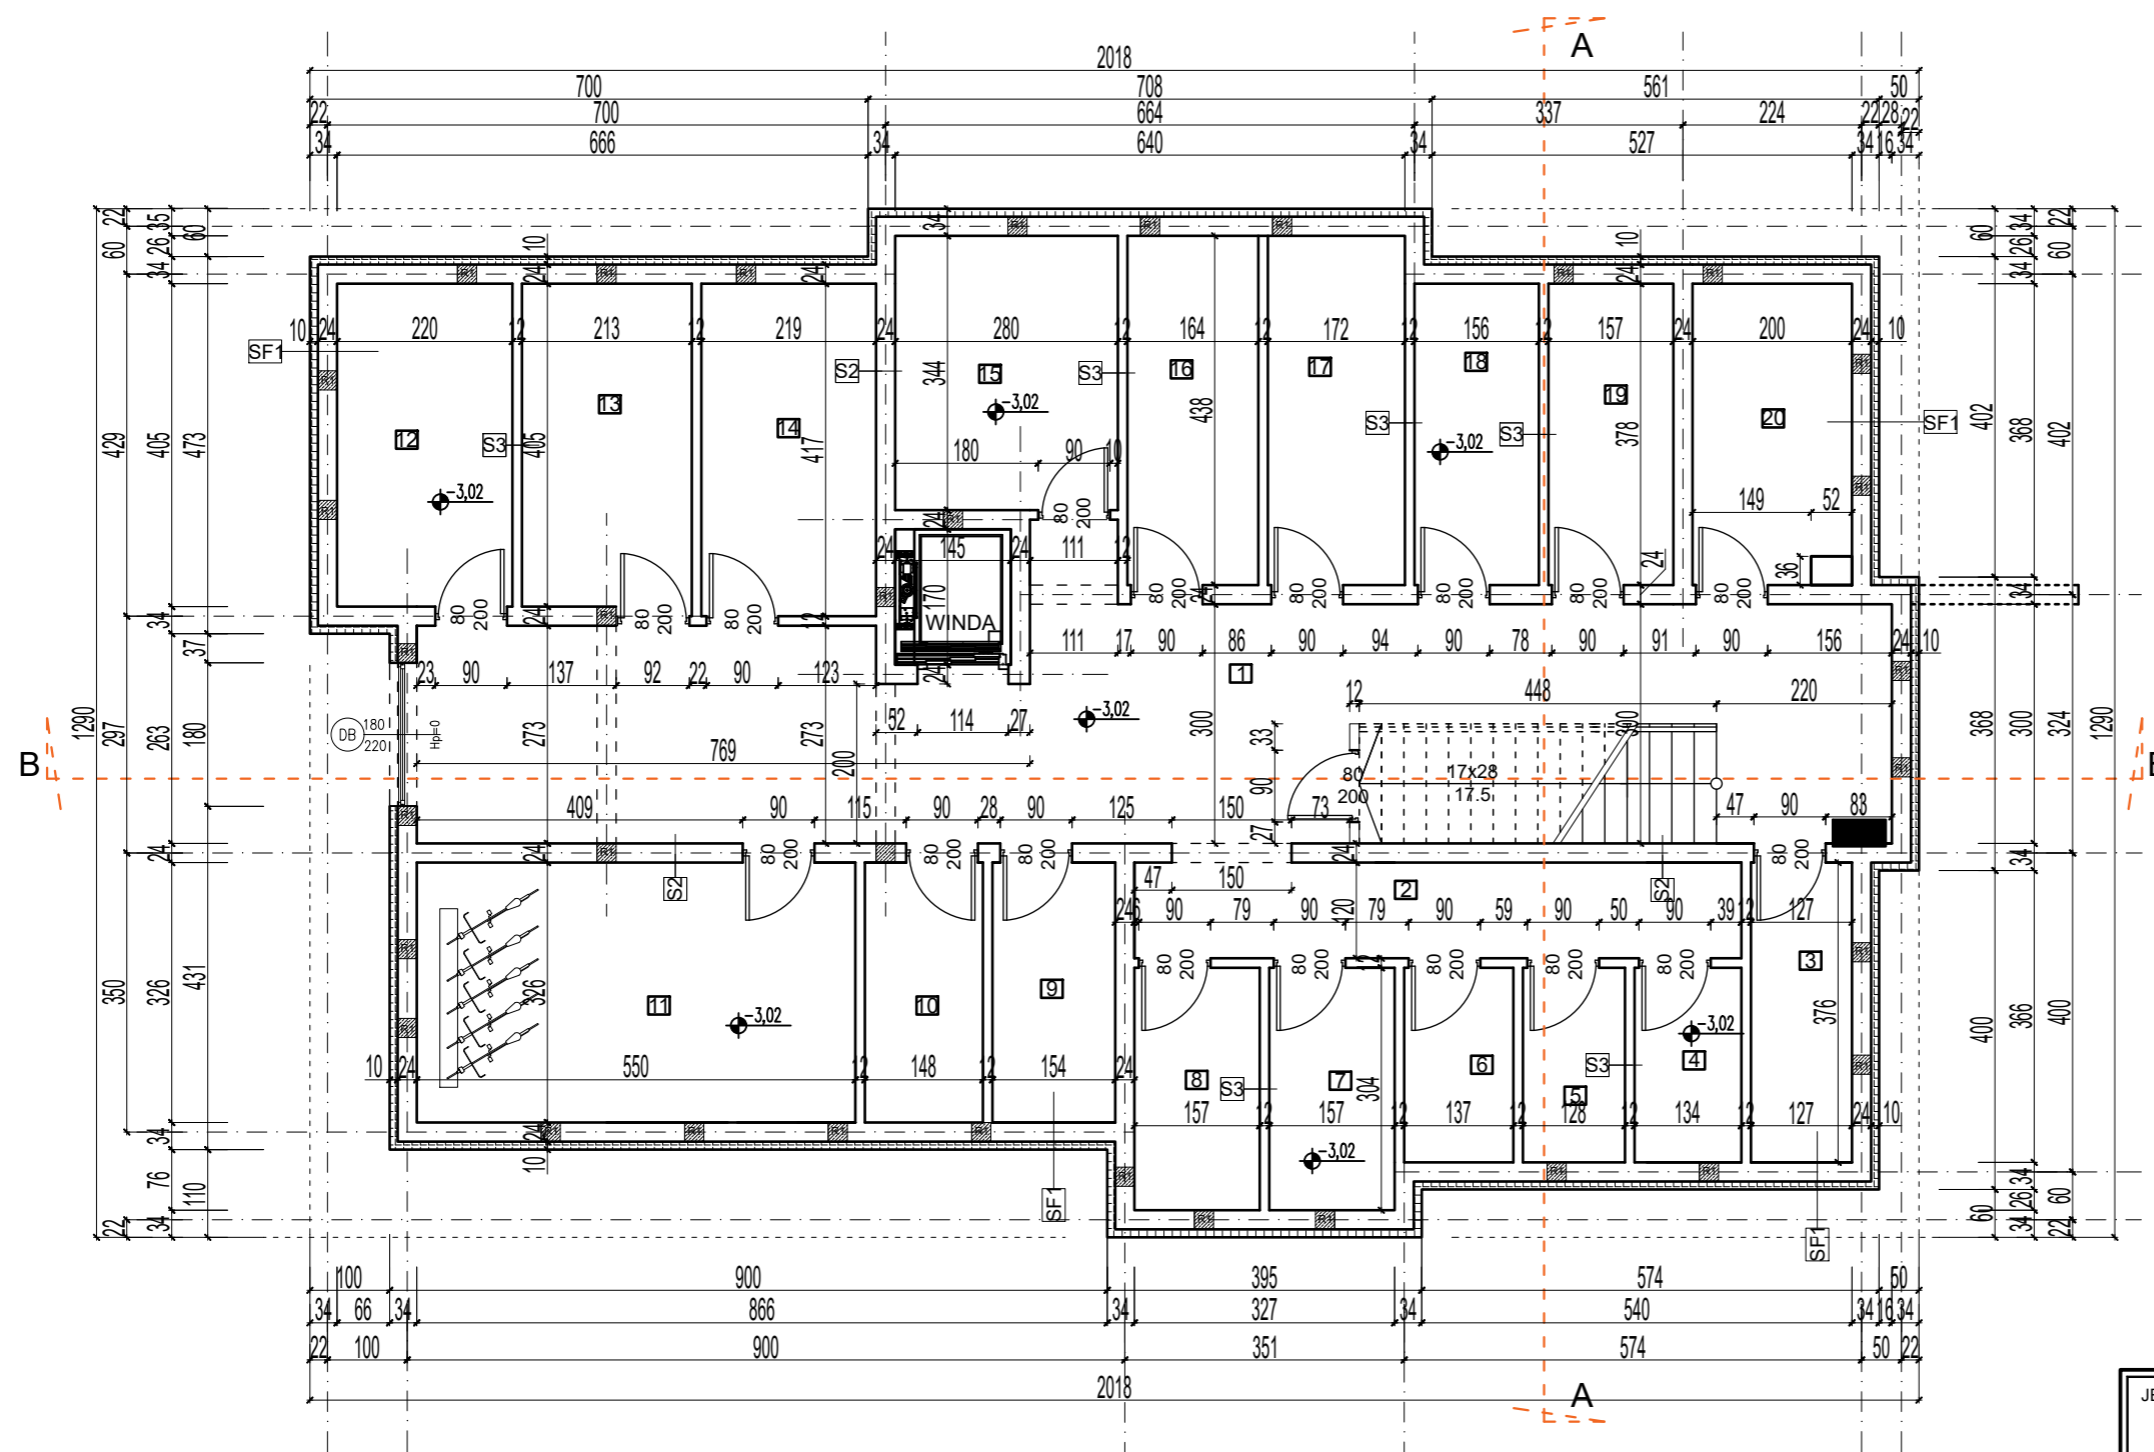


S1 - (ściana no?na zewn?trzna) tynk c-w max.gr.1,5cm ceg?a silikatowa gr. 24cm na zaprawie systemowej styropian min 048 gr.20cm cienkowarstwowy tynk silikatowy	S2 - (ściana no?na wewn?trzna) tynk c-w max.gr.1,5cm ceg?a silikatowa gr. 24cm na zaprawie systemowej tynk c-w max.gr.1,5cm	S3 - (ściana dzia?owa) tynk c-w max.gr.1,5cm suporeks gr. 12cm na zaprawie systemowej tynk c-w max.gr.1,5cm	Sf1 - (ściana fundamentowa zewn?trzna) tynk wewnętrzny cem-wapienny ściana fundamentowa z bloczków bet. hydroizolacja (papa termozgrzewalna/powłokowa wybrany system izolacji wodoszczelnej) styropian EPS 10cm wyprawa elewacyjna folia kubekowa
---	--	--	---


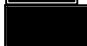



PROJEKT ARCH. BUDOWLANY

RZUT PIWNICY

1 : 100



ZESTAWIENIE POWIERZCHNI POMIESZCZENI		
PIWNNICY		
NR	NAZWA POMIESZCZENIA	POW. [m ²]
POMIESZCZENIA		
1.00	KOMUNIKACJA	53.18
2.00	KOMUNIKACJA	9.13
3.00	KOM. LOKATORSKA	4.75
4.00	KOM. LOKATORSKA	3.27
5.00	KOM. LOKATORSKA	3.12
6.00	KOM. LOKATORSKA	3.34
7.00	KOM. LOKATORSKA	4.77
8.00	KOM. LOKATORSKA	4.77
9.00	KOM. LOKATORSKA	5.00
10.00	KOM. LOKATORSKA	4.82
11.00	WÓZKARNIA	17.93
12.00	KOM. LOKATORSKA	8.90
13.00	KOM. LOKATORSKA	8.73
14.00	KOM. LOKATORSKA	9.13
15.00	KOM. LOKATORSKA	9.60
16.00	KOM. LOKATORSKA	7.19
17.00	KOM. LOKATORSKA	7.52
18.00	KOM. LOKATORSKA	5.90
19.00	KOM. LOKATORSKA	5.92
20.00	POM. GOSPODARCZE	7.37
SUMA CAŁKOWITA		184.3400

-  SCHODY EWAKUACYJNE
-  WYJŚCIE
-  GASNICA
-  Hydrant wewnętrzny DN 25 z węzłem półsztywnym z miejscem na gaśnicę pod spodem
-  Przycisk alarmowy

JEDNOSTKA PROJEKTOWA	BRANŻA: BUDOWLANA	ARCH-NR RYS. 4
ARCHI-BUD PROJEKTOWANIE I NADZÓR BUDOWLANY MGR INŻ. MICHAŁ KAMIŃSKI 13-332 JAMIELNIK UL. NOWA 9 NIP 744 175 51 16	PROJEKTOWAŁ: mgr inż. Michał Kamiński 23WMOKK/2107 w spec. architektonicznej b/o WAM/OO40/PWOK/15 w spec. konst-bodowlanej b/o	
OBIEKT: Budynek mieszkalny wielorodzinny wraz z infrastrukturą techniczną	ASYSTENT PROJEKTANTA: inż. Szymon Gula	
LOKALIZACJA: Rybno, dz. nr. 349/29 obręb geod 0015 Rybno, pow. działdowski, gm. Rybno	TYTUŁ RYSUNKU: PROJEKT ARCH. BUDOWLANY RZUT PIWNICY 1 : 100	
INWESTOR: Piotr Truszczyński Rybno, ul. Topolowa 41 Rybno 13-220	DATA: 06.2023	SKALA: 1:100