


- Projektowane kominowe z prefabrykowanych pustaków firmy SCHIEDEL
- Projektowane kominowe wentylacyjne z pustaków pustaków firmy SCHIEDEL
- Wentylacja grawitacyjna
- Wentylacja mechaniczna
- Komin dymowy
- Wejście do budynku

**PROJEKT ARCH. BUDOWLANY**  
**RZUT I PIĘRTA**  
**1 : 100**

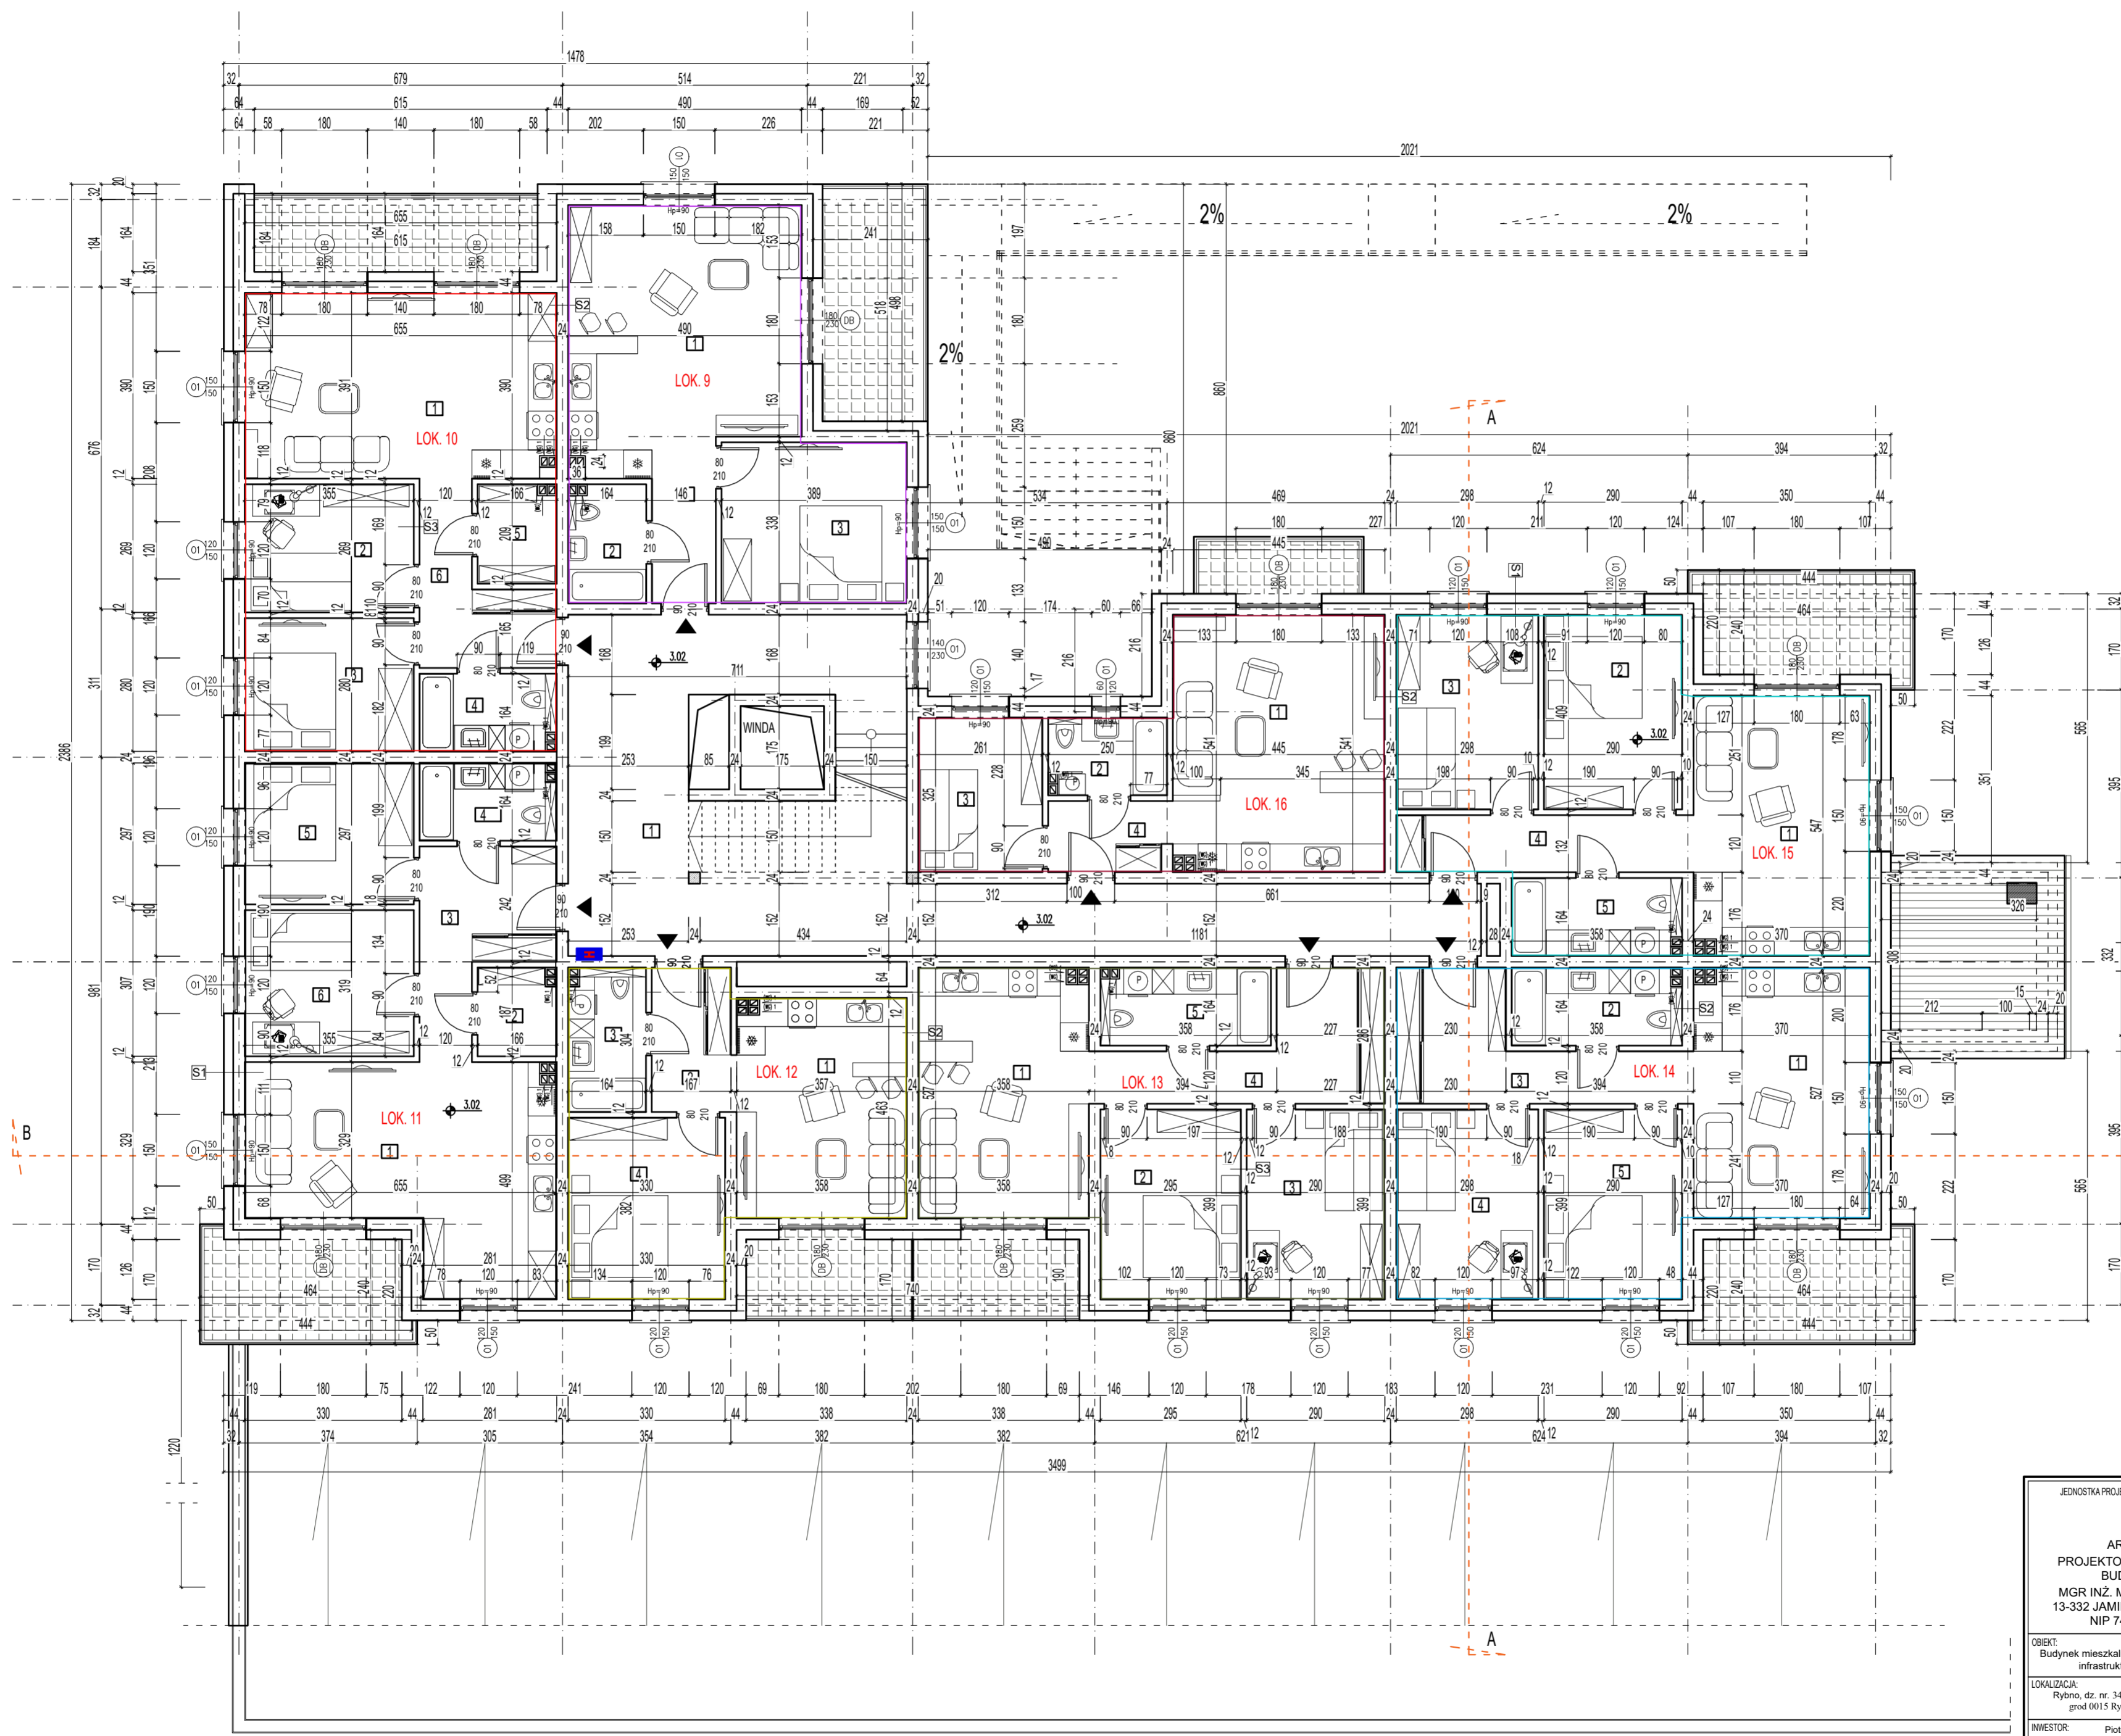

NR Pom.	NAZWA	POW. (m2)	posadzka
<b>LOKAL 9</b>			
1	salon/aneks kuchenny	25,914	terakota
2	łazienka	4,002	terakota
3	pokój	13,14	panele/parkiet
4	komunikacja	3,97	terakota
SUMA LOKAL 9		47,026	
<b>LOKAL 10</b>			
1	salon/aneks kuchenny	25,364	terakota
2	Pokój	9,55	panele/parkiet
3	Pokój	9,94	panele/parkiet
4	łazienka	4,602	terakota
5	Pomieszczenie gospodarcze	3,41	panele/parkiet
6	Komunikacja	7,37	terakota
SUMA LOKAL 10		60,236	
<b>LOKAL 11</b>			
1	salon/aneks kuchenny	26,114	terakota
2	Pomieszczenie gospodarcze	3,05	terakota
3	komunikacja	9,29	terakota
4	łazienka	4,17	terakota
5	pokój	10,54	panele/parkiet
6	pokój	10,89	panele/parkiet
SUMA LOKAL 11		64,054	
<b>LOKAL 12</b>			
1	salon/aneks kuchenny	16,374	terakota
2	komunikacja	4,67	terakota
3	łazienka	4,852	terakota
4	pokój	12,57	panele/parkiet
SUMA LOKAL 12		38,466	
<b>LOKAL 13</b>			
1	salon/aneks kuchenny	18,704	terakota
2	pokój	11,77	panele/parkiet
3	pokój	11,57	panele/parkiet
4	komunikacja	10,82	terakota
5	łazienka	5,772	terakota
SUMA LOKAL 13		58,636	
<b>LOKAL 14</b>			
1	salon/aneks kuchenny	19,324	terakota
2	łazienka	5,772	terakota
3	komunikacja	10,91	terakota
4	Pokój	11,89	panele/parkiet
5	Pokój	11,57	panele/parkiet
SUMA LOKAL 14		59,466	
<b>LOKAL 15</b>			
1	salon/aneks kuchenny	20,064	terakota
2	pokój	11,84	panele/parkiet
3	Pokój	12,17	panele/parkiet
4	komunikacja	7,48	terakota
5	łazienka	5,772	terakota
SUMA LOKAL 15		57,326	
<b>LOKAL 16</b>			
1	salon/aneks kuchenny	23,884	terakota
2	łazienka	3,982	terakota
3	pokój	8,47	panele/parkiet
4	komunikacja	3,55	terakota
SUMA LOKAL 16		39,886	
<b>KOMUNIKACJA</b>			
1	Ciągi komunikacyjne+WINDA	69,27	gress
2	Kotłownia	9,85	gress
SUMA KOMUNIKACJA		79,12	
<b>SUMA RAZEM</b>		504,216	

JEDNOSTKA PROJEKTOWA	BRANŻA BUDOWLANA	ARCH-ARRYS 7
ARCHI-BUD PROJEKTOWANIE I NADZÓR BUDOWLANY MGR INŻ. MICHAŁ KAMIŃSKI 13-332 JAMIELNIK UL. NOWA 9 NIP 744 175 51 16	PROJEKTOWAŁ: mgr inż. architekt Michał Kamiński 23WMOKK/2107 w spec. architektonicznej b/o WAM/OO40/PWOK/15 w spec. konst-bodowlanej b/o	
OBIEKT: Budynek mieszkalny wielorodzinny wraz z infrastrukturą techniczną	ASYSTENT PROJEKTANTA: inż. Szymon Gula	
LOKALIZACJA: Rybno, dz. nr. 349/16/349/15/349/14, obręb grodz 0015 Rybno, pow. działkowski	TYTUŁ RYSUNKU: <b>PROJEKT ARCH. BUDOWLANY</b> <b>RZUT I PIĘRTA</b> <b>1 : 100</b>	
INWESTOR: Piotr Truszczyński Rybno, ul. Topolowa 41 Rybno 13-220	DATA: 11.2021	SKALA: 1:100